


Foreløpig


Nr	Beskrivelse	Dato	Sign	Kontr	Godkj

Prosjekt: Stølekilen Hyttefelt	Godkjent BGM
Sign. HAZ	Kontroll LA
	Gnr./Bnr.: Gnr/Bnr/Festnr
© Alle rettigheter tilhører utførende for prosjekteringen, kopiering eller bruk av disse tegningene er forbudt uten skriftlig samtykke	Dato: 10.02.2021
Tegning: 3D	Målestokk: 1:200
	Tegningsnr.: A20-2

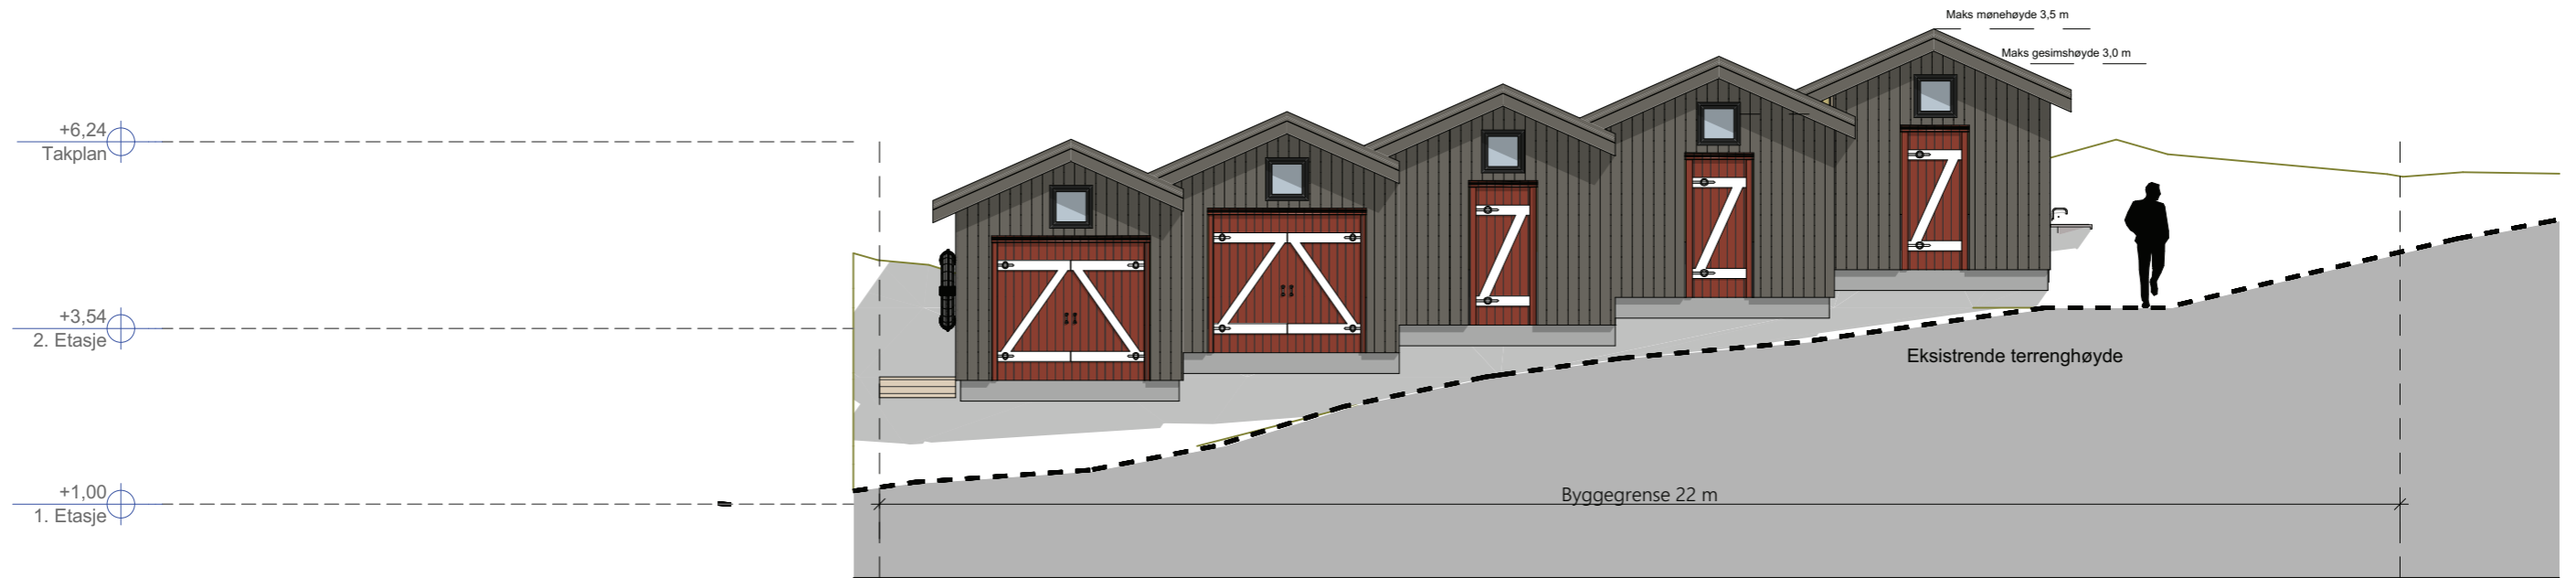

Fasade SØ Sjøbod N2

1:100

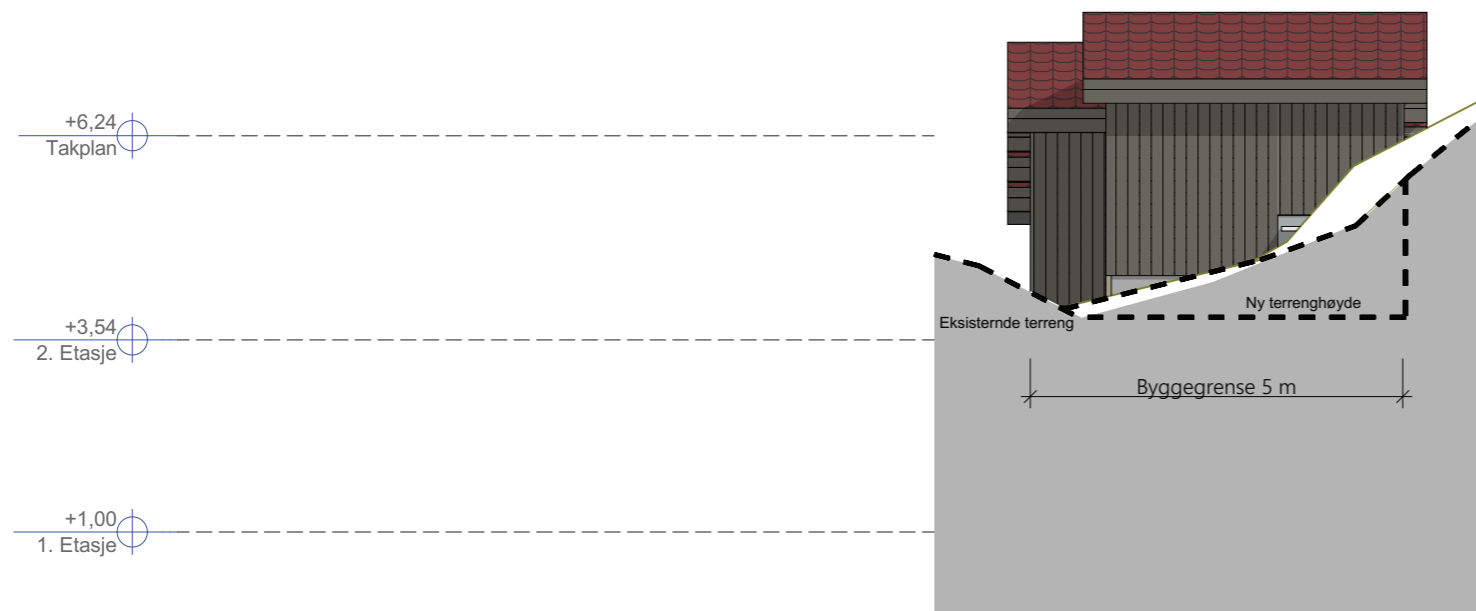


Fasade NØ sjøbod N2

1:100

Foreløpig


Nr	Beskrivelse	Dato	Sign	Kontr	Godkj

Prosjekt: Stølekilen Hyttefelt	Godkjent BGM
Sign. HAZ	Kontroll LA
	Gnr./Bnr.: Gnr/Bnr/Festnr
© Alle rettigheter tilhører utførende for prosjekteringen, kopiering eller bruk av disse tegningene er forbudt uten skriftlig samtykke	Dato: 10.02.2021
Tegning: Sørøst_Nordøst Tomt N2	Målestokk: 1:100
	Tegningsnr.: A40-2

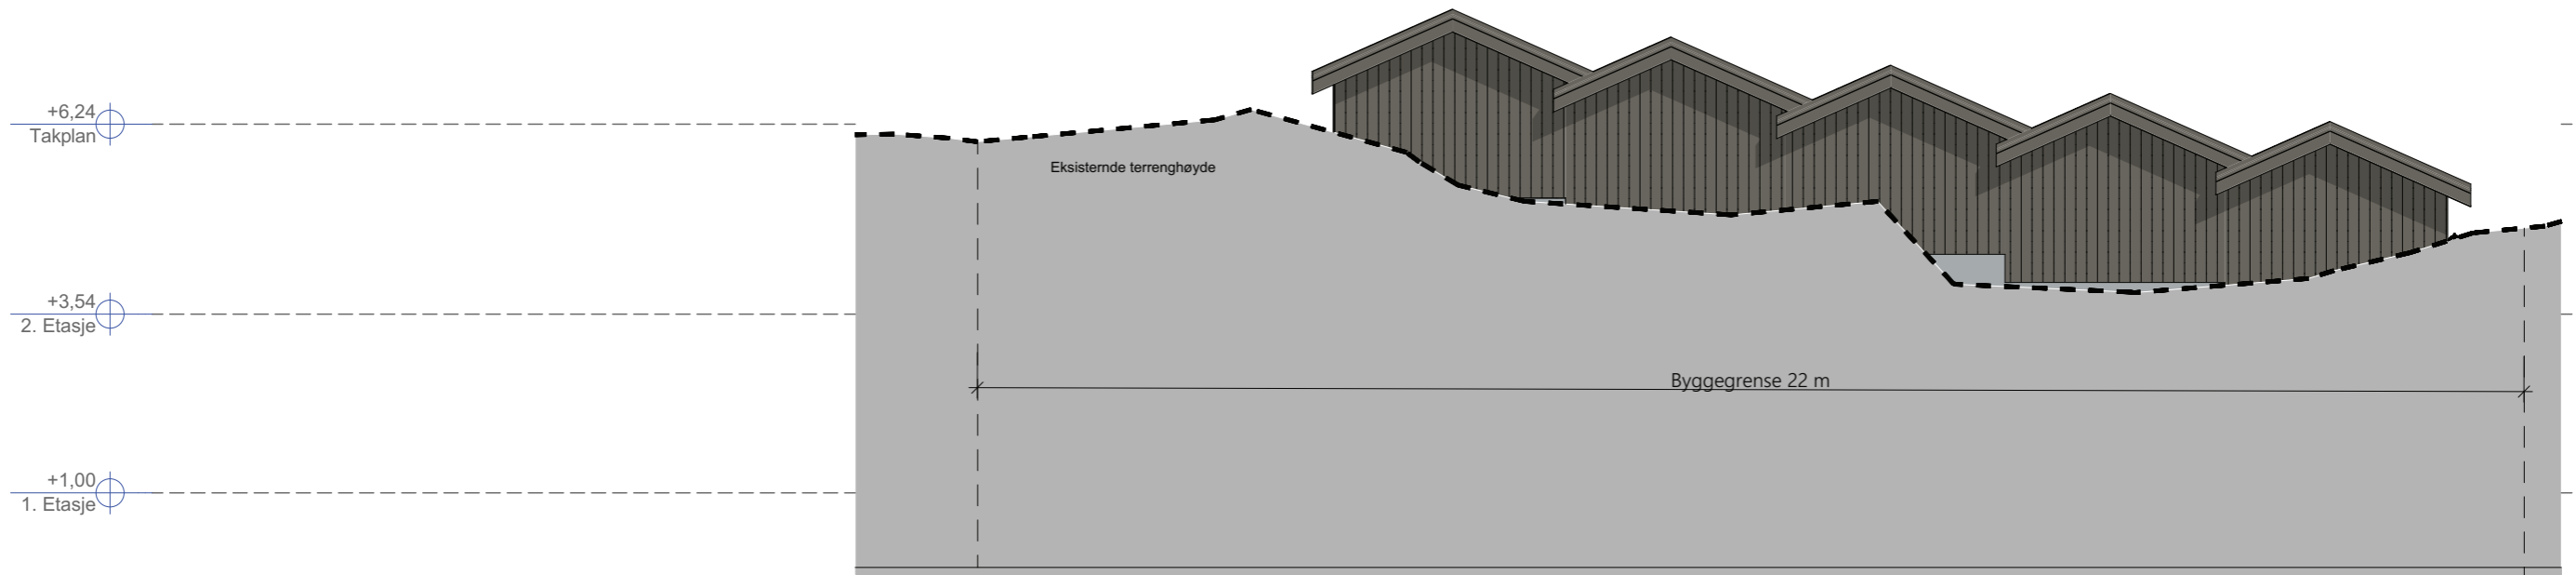

Fasade NV sjøbod N2

1:100

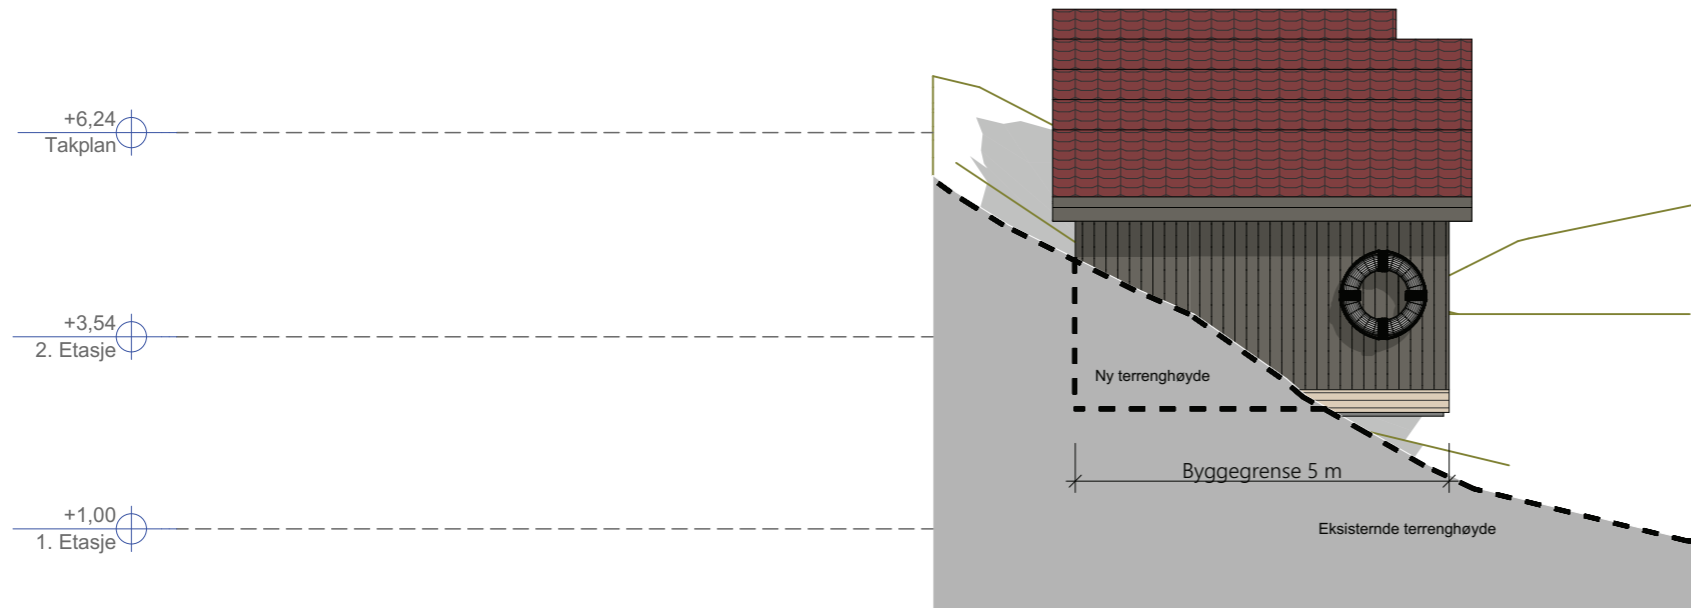


Fasade SV sjøbod N2

1:100

Foreløpig

Nr	Beskrivelse	Dato	Sign	Kontr	Godkj

Prosjekt: Stølekilen Hyttefelt	Godkjent BGM
Kontroll prosjekt. Sign. Kontroll HAZ LA	Gnr./Bnr.: Gnr/Bnr/Festnr
© Alle rettigheter tilhører utførende for prosjekteringen, kopiering eller bruk av disse tegningene er forbudt uten skriftlig samtykke	Dato: 10.02.2021
Tegning: Nordvest_Sørvest_Tomt N2	Målestokk: 1:100
Tegningsnr.: A40-1	

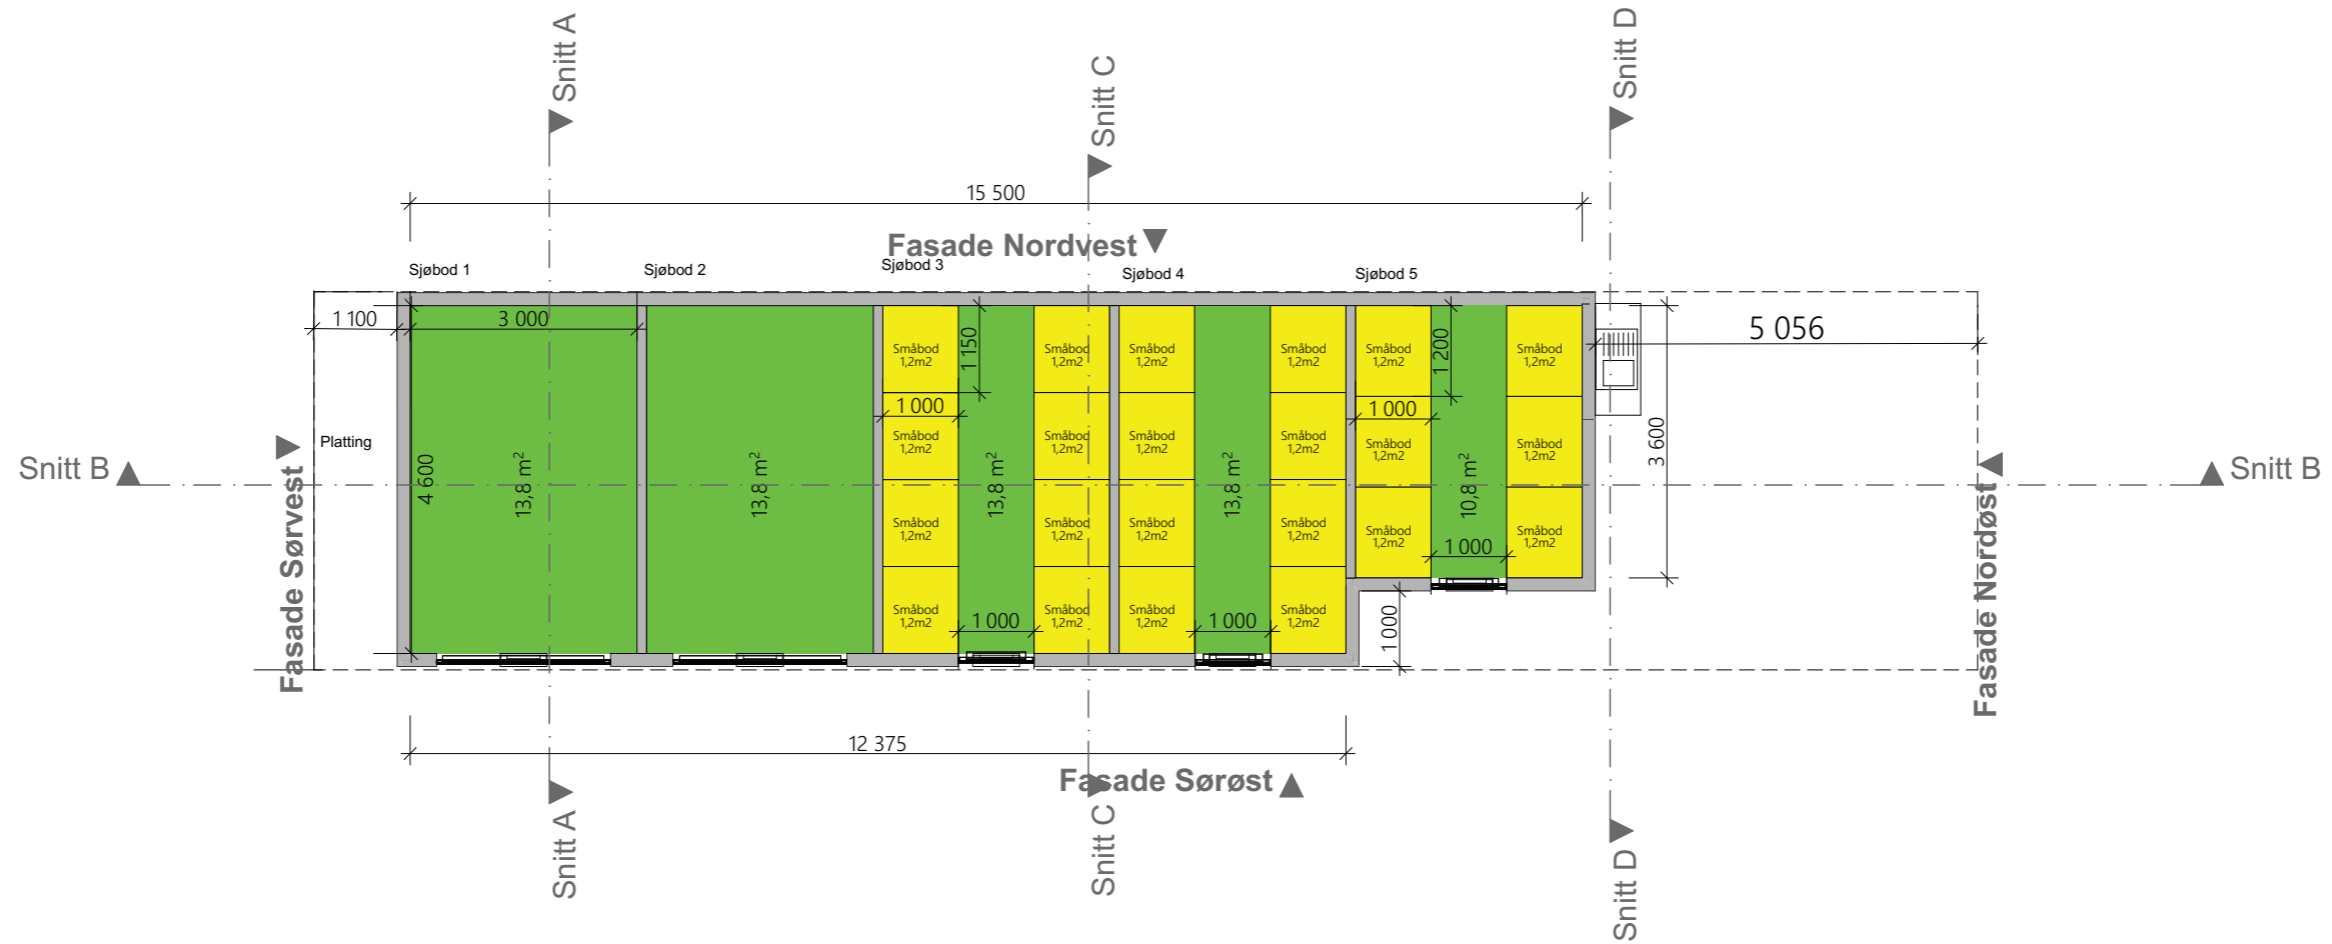

Foreløpig

Rev	Nr	Beskrivelse	Dato	Sign	Kontr	Godkj

Prosjekt: Stølekilen Hyttefelt	Godkjent BGM
Sign. HAZ	Kontroll LA
	Gnr./Bnr.: Gnr/Bnr/Festenr
© Alle rettigheter tilhører utførende for prosjekteringen, kopiering eller bruk av disse tegningene er forbudt uten skriftlig samtykke	Dato: 10.02.2021
Tegning: Plan 1. Etasje N2	Målestokk: 1:100
Tegningsnr.: A20-1	